



ΕΦΗΜΕΡΙΣ ΤΗΣ ΚΥΒΕΡΝΗΣΕΩΣ

ΤΗΣ ΕΛΛΗΝΙΚΗΣ ΔΗΜΟΚΡΑΤΙΑΣ

ΤΕΥΧΟΣ ΔΕΥΤΕΡΟ **Αρ. Φύλλου 829**

17 Ιουνίου 2005

ΑΠΟΦΑΣΕΙΣ

Αριθ. Δ3/9236

Μερική τροποποίηση της εγκατάστασης και διαδρομής του Αγωγού Φυσικού Αερίου «Αλεξανδρούπολη (Άνθεια) - Κήποι» στο Νομαρχιακό Διαμέρισμα Έβρου στις περιοχές των Δημοτικών Διαμερισμάτων Ιτέας και Αρδανίου του Δήμου Φερών σε έκταση συνολικού εμβαδού 26.388 τ.μ. από τη θέση Κ40Β έως Κ40Ε.

Ο ΥΦΥΠΟΥΡΓΟΣ ΑΝΑΠΤΥΞΗΣ

Έχοντας υπόψη:

1. Το άρθρο 4 του ν. 1929/1991 (ΦΕΚ 19/Α/15.2.1991) και το άρθρο 19 του ν. 2081/1992 (ΦΕΚ 154/Α/10.9.1992) όπως τροποποιήθηκαν και συμπληρώθηκαν με το άρθρο 14, παραγρ. 6, του ν. 2289/1995 (ΦΕΚ 27/Α/8.2.1995) «Αναζήτηση, έρευνα και εκμετάλλευση υδρογονανθράκων και άλλες διατάξεις»

2. Το άρθρο 1 του ν. 367/1976 «Περί αναγκαστικής απαλλοτριώσεως ακινήτων προς ανεύρεση κ.λπ. υδρογονανθράκων» (ΦΕΚ 162/Α/1976).

3. Το άρθρο 7 του ν. 1769/1988 «Κύρωση της από 9ης Δεκεμβρίου 1987 τροποποιητικής σύμβασης μεταξύ του ΕΛΛΗΝΙΚΟΥ ΔΗΜΟΣΙΟΥ και των Εταιρειών DENISON MINES LIMITED, και ΔΗΜΟΣΙΑΣ ΕΠΙΧΕΙΡΗΣΗΣ ΠΕΤΡΕΛΑΙΟΥ - ΕΡΕΥΝΑΣ ΚΑΙ ΕΚΜΕΤΑΛΛΕΥΣΕΩΣ ΥΔΡΟΓΟΝΑΝΘΡΑΚΩΝ Α.Ε. και των παραρτημάτων της 1, 2, 3, και 4 και ρύθμιση ζητημάτων υδρογονανθράκων» (ΦΕΚ 66/Α/7.4.1988).

4. Την υπ' αριθμ. 131545/24.9.2003 Κοινή Απόφαση ΥΠΕΧΩΔΕ - ΥΠ. ΑΝΑΠΤΥΞΗΣ - ΥΠ. ΓΕΩΡΓΙΑΣ περί έγκρισης των Περιβαλλοντικών Όρων για το Έργο: «Αγωγός Μεταφοράς Φυσικού Αερίου Υψηλής Πίεσης «Αλεξανδρούπολη (Άνθεια) - Κήποι».

5. Την υπ' αριθμ. Δ3/1591/9.2.2004 (ΦΕΚ 367/Β/20.2.2004) Απόφαση «Εγκατάσταση και διαδρομή του Αγωγού φυσικού Αερίου «Αλεξανδρούπολη (Άνθεια) - Κήποι» στο Νομαρχιακό Διαμέρισμα Έβρου».

6. Την υπ' αριθμ. Δ15/Α/φ.19/οικ. 4889/24.3.2004 (ΦΕΚ 528/Β/25.3.2004) Απόφαση «Ανάθεση αρμοδιοτήτων στους Υφυπουργούς Ανάπτυξης Γεώργιο Σαλαγκούδη και Ιωάννη Παπαθανασίου».

7. Αιτιολογική Έκθεση, αποφασίζουμε:

α) Τροποποιούμε μερικώς την υπ' αριθμ. Δ3/1591/9.2.2004 Απόφαση περί εγκατάστασης και διαδρομής του Αγωγού φυσικού Αερίου «Αλεξανδρούπολη (Άνθεια) - Κήποι» στο Νομαρχιακό Διαμέρισμα Έβρου, που δημοσιεύθηκε στην Εφημερίδα της Κυβερνήσεως (ΦΕΚ 367/Β/20.2.2004), και ορίζουμε τη νέα διαδρομή και εγκατάσταση του Αγωγού φυσικού Αερίου στο Νομαρχιακό Διαμέρισμα Έβρου στην περιοχή των Δημοτικών Διαμερισμάτων Ιτέας και Αρδανίου του Δήμου Φερών σε έκταση συνολικού εμβαδού 26.388 τ.μ. από τη θέση Κ40Β έως Κ40Ε, όπως αυτή έχει προσδιορισθεί και απεικονίζεται σήμερα με συνεχή γραμμή κόκκινου χρώματος στα ακόλουθα συνημμένα στη παρούσα και υπό κλίμακα 1:1.000 Κτηματολογικά Διαγράμματα του Αγρονόμου Τοπογράφου Μηχανικού Λάμπρου Κοτσώνη που συντάχθηκαν την 05.05.2005 (φύλλα 2):

1. Σχ. 8020-380-00-91-30/Αναθ. 2/φύλλο 3 από 3/27.4.2005.

2. Σχ. 8020-380-00-91-31/Αναθ. 2/φύλλο 3 από 3/27.4.2005

β) Κατά τα λοιπά εφαρμόζονται οι διατάξεις της παραγράφου 6 του άρθρου 14 του ν. 2289/1995 (ΦΕΚ 27/Α/8.2.1995) «Αναζήτηση, έρευνα και εκμετάλλευση υδρογονανθράκων και άλλες διατάξεις».

γ) Από τη δημοσίευση της παρούσας απόφασης εγκατάστασης του παραπάνω αγωγού μπορεί να αρχίσει η ελεύθερη εκτέλεση του έργου και οποιαδήποτε εκκρεμοδικία δεν την αναστέλλει.

δ) Η ισχύς της απόφασης αυτής αρχίζει από τη δημοσίευση της στην Εφημερίδα της Κυβερνήσεως.

Η απόφαση αυτή να δημοσιευθεί στην Εφημερίδα της Κυβερνήσεως.

Αθήνα, 8 Ιουνίου 2005

Ο ΥΦΥΠΟΥΡΓΟΣ

ΓΕΩΡΓΙΟΣ ΣΑΛΑΓΚΟΥΔΗΣ



ΜΕΛΕΤΗ ΧΑΡΑΞΗΣ ΑΓΩΓΟΥ ΦΥΣΙΚΟΥ ΑΕΡΙΟΥ

«ΑΛΕΞΑΝΔΡΟΥΠΟΛΗ (ΑΝΘΕΙΑ) – ΚΗΠΟΙ»

ΑΛΛΑΓΗ ΧΑΡΑΞΗΣ ΑΠΟ Κ40Β ΕΩΣ Κ40Ε

ΕΘΝΙΚΟ ΤΥΠΟΓΡΑΦΕΙΟ
Για τεχνικούς λόγους στο σχεδιάγραμμα
έγινε σμίκρυνση κατά ποσοστό 78 %

ΠΕΡΙΕΧΟΜΕΝΑ

1) ΑΡΙΘΜΗΤΙΚΟΣ ΚΤΗΜΑΤΟΛΟΓΙΚΟΣ ΠΙΝΑΚΑΣ ΖΩΝΗΣ ΑΠΑΛΛΟΤΡΙΩΣΗΣ (χωρίς τιμές)

2) ΚΤΗΜΑΤΟΛΟΓΙΚΑ ΔΙΑΓΡΑΜΜΑΤΑ (ΔΥΟ)

ΝΟΜΟΣ:	ΕΒΡΟΥ (11)
ΔΗΜΟΣ:	ΦΕΡΩΝ
ΔΗΜΟΤΙΚΑ ΔΙΑΜΕΡΙΣΜΑΤΑ:	ΙΤΕΑΣ ΑΡΔΑΝΙΟΥ

ΜΕΛΕΤΗ ΧΑΡΑΞΗΣ ΑΓΩΓΟΥ ΦΥΣΙΚΟΥ ΑΕΡΙΟΥ

<< ΑΛΕΞΑΝΔΡΟΥΠΟΛΗ (ΑΝΘΕΙΑ)-ΚΗΠΟΙ>>

ΑΛΛΑΓΗ ΧΑΡΑΞΗΣ ΑΠΌ Κ40Β ΕΩΣ Κ40Ε

ΠΕΡΙΕΧΟΜΕΝΑ

ΑΡΙΘΜΗΤΙΚΟΣ ΚΤΗΜΑΤΟΛΟΓΙΚΟΣ ΠΙΝΑΚΑΣ ΖΩΝΗΣ ΑΠΑΛΛΟΤΡΙΩΣΗΣ (χωρίς τιμές)

ΝΟΜΟΣ: ΕΒΡΟΥ (11)

ΔΗΜΟΣ: ΦΕΡΩΝ

ΔΗΜΟΤΙΚΑ ΔΙΑΜΕΡΙΣΜΑΤΑ: ΙΤΕΑΣ-ΑΡΔΑΝΙΟΥ



ΥΠΟΜΝΗΜΑ

ΣΤΟΥΣ ΚΤΗΜΑΤΟΛΟΓΙΚΟΥΣ ΠΙΝΑΚΕΣ

Οι αύξοντες αριθμοί Α/Α που φαίνονται στην στήλη (1) των κτηματολογικών πινάκων και προσδιορίζουν την ιδιοκτησία στο κτηματολογικό διάγραμμα προκύπτουν ως εξής:

Τα δύο πρώτα ψηφία αποτελούν τον κωδικό του Νομού.

Τα τρία επόμενα αποτελούν τον κωδικό του Δήμου ή της Κοινότητας όπου ανήκει η έκταση. Οι δύο αυτοί κωδικοί που προσδιορίζουν τον Νομό αφ'ενός και τον Δήμο ή την Κοινότητα αφ'ετέρου αναφέρονται και στην επικεφαλίδα της σελίδας του κτηματολογικού πίνακα και αναφέρονται σε μια ενιαία κωδικοποίηση για όλη τη χώρα.

Τα τέσσερα τελευταία ψηφία προσδιορίζουν την ιδιοκτησία στο συγκεκριμένο Κτηματολογικό διάγραμμα.

Παράδειγμα: Ο α/α 320190281 διασπάται ως εξής:

32	019	0281
Κωδικός Νομού Αττικής	Κωδικός Δήμου Μεγάρων	Αριθμός Ιδιοκτησίας στο κτηματολογικό Διάγραμμα (281)

ΕΘΝΙΚΟ ΤΥΠΟΓΡΑΦΕΙΟ
Για τεχνικούς λόγους στο σχεδιάγραμμα έγινε σμίκρυνση κατά ποσοστό 70%

Συντάξας Μηχανικός
Αθήνα 05 ΜΑΙ. 2005

ΛΑΜΠΡΟΣ Κ. ΚΟΤΣΩΝΗΣ
ΔΙΠΛ. ΑΓΡ/ΜΟΣ - ΤΟΠ/ΦΟΣ - ΜΗΧ/ΚΟΣ
ΕΘΝΙΚΟΥ ΜΕΤΣΟΒΙΟΥ ΠΟΛΥΤΕΧΝΕΙΟΥ
ΜΕΛΟΣ Τ.Ε.Ε. - ΑΡΙΘ. ΜΗΤΡΩΟΥ 37500
ΒΑΣΙΛΗΣ 4 ΑΘΗΝΑ 118 51 - ΤΗΛ: 34.68.167
Α.Φ.Μ. 029501637 - ΔΟΥ: Ε' ΑΘΗΝΩΝ

Αριθ. Α Δ3/9236
ΥΠΟΥΡ
ΔΙΕΥΘΥΝ ... ΠΕΤΡΕΛΑΙΟΕΙΔΩΝ
Ε ... Η Θ Η
ΑΘΗΝΑ 8.6.2005
Ο Διευθυντής



Ο. ΤΣΑΓΚΑΡΑΚΟΥ

2 OF 6

ΕΘΝΙΚΟ ΤΥΠΟΓΡΑΦΕΙΟ
Για τεχνικούς λόγους στο σχεδιάγραμμα έγινε σμίκρυνση κατά ποσοστό ... %

ΝΟΜΟΣ : ΕΒΡΟΥ 11
ΔΗΜΟΣ ΦΕΡΩΝ (ΜΕΛΙΑ, Δ.Δ ΦΕΡΩΝ, ΚΑΒΗΣΟΣ, ΙΤΕΑ, ΑΡΔΑΝΙΟ, ΒΡΥΣΟΥΛΑ, ΚΗΠΟΙ) 078

ΑΓΩΓΟΣ ΦΥΣΙΚΟΥ ΑΕΡΙΟΥ "ΑΛΕΞΑΝΔΡΟΥΠΟΛΗ (ΑΝΘΕΙΑ) - ΚΗΠΟΙ"

ΚΤΗΜΑΤΟΛΟΓΙΚΟΣ ΠΙΝΑΚΑΣ ΑΠΑΛΛΟΤΡΙΩΣΗΣ ΧΩΡΙΣ ΤΙΜΕΣ (ΑΡΙΘΜΗΤΙΚΟΣ)

ΚΩΔΙΚΟΣ	ΦΕΡΟΜΕΝΟΙ ΙΔΙΟΚΤΗΤΕΣ				ΑΠΟΖΗΜΙΟΥΜΕΝΗ ΕΚΤΑΣΗ ΔΟΥΛΕΙΑΣ (Α)					ΕΠΙΚΕΙΜΕΝΑ ΖΩΝΗΣ ΔΟΥΛΕΙΑΣ (Α)												ΣΥΝΟΛΙΚΗ ΑΠΟΖΗΜΙΩΣΗ (Ευρώ)	ΠΑΡΑΤΗΡΗΣΕΙΣ
										ΚΑΛΛΙΕΡΓΕΙΑ								ΔΕΝΔΡΑ ΚΑΙ ΦΥΤΑ					
	ΕΠΩΝΥΜΟ	ΟΝΟΜΑ	ΠΑΤΡΩΝΥΜΟ ή ΟΝΟΜΑ ΣΥΖΥΓΟΥ	ΤΟΠΟΣ ΔΙΑΜΟΝΗΣ (ΠΟΛΗ - ΧΩΡΙΟ)	ΖΩΝΗ 8Μ (4+4)	ΠΟΣΟΣΤΟ ΣΥΝ/ΣΙΑΣ %	ΖΩΝΗ ΔΟΥΛΕΙΑΣ(Α) Μ2	ΤΙΜΗ ΜΟΝΑΔΑΣ Ευρώ/Μ2	ΑΞΙΑ (Ευρώ)	ΕΙΔΟΣ (1)	ΕΠΙΦΑΝΕΙΑ Μ2	ΤΙΜΗ ΜΟΝΑΔΑΣ Ευρώ/τ.μ.	ΑΞΙΑ (Ευρώ)	ΚΑΤΑΣΚΕΥΕΣ (2)	ΟΓΚΟΣ (Μ3), ΕΠΙΦΑΝ.(Μ2), ΜΗΚΟΣ (Μ), ΤΕΜΑΧΙΑ	ΤΙΜΗ ΜΟΝΑΔΑΣ Ευρώ/τ.μ.	ΑΞΙΑ (Ευρώ)	ΕΙΔΟΣ (3)	ΤΕΜΑΧΙΑ	ΤΙΜΗ ΜΟΝΑΔΑΣ Ευρώ/τ.μ.	ΑΞΙΑ (Ευρώ)		
110780161	ΚΑΒΑΖΙΔΗΣ	ΒΑΣΙΛΕΙΟΣ	ΔΗΜΗΤΡΙΟΣ	ΙΤΕΑ	400	100.00	1249			Βαμβάκι	1249												
110780162	ΜΟΡΑΛΗΣ	ΓΕΩΡΓΙΟΣ	ΣΤΑΜΑΤΙΟΣ	ΤΡΙΦΥΛΛΙ	1133	100.00	3683			Τριφύλι Σιτάρι	683 3000							Καρυδιά	1				
110780163	ΑΓΝΩΣΤΟΣ				408	100.00	1327			Σιτάρι	1327												
110780170	ΒΑΡΑΝΗΣ	ΧΡΗΣΤΟΣ			115	100.00	249			Σιτάρι	249												
110780173	ΠΕΧΛΙΒΑΝΙΔΗΣ	ΒΑΣΙΛΕΙΟΣ	ΔΗΜΗΤΡΙΟΣ	ΑΡΔΑΝΙΟ	813	100.00	2822			Ακαλλιέρ-γητο	2822												
110780175	ΑΓΝΩΣΤΟΣ				831	100.00	2541			Δάσος	2135												
110780176	ΜΟΥΡΤΣΙΝΟΥΔΗΣ	ΚΩΝΣΤΑΝΤΙΝΟΣ	ΧΡΗΣΤΟΣ	ΑΡΔΑΝΙΟ	372	100.00	1181			Χέρσο	1461												ΑΡΙΘΜ. ΣΥΜΒ. 5446/16-9-1974 ΔΙΕΥΘ. ΓΕΩΡΓΙΑΣ ΝΟΜ. ΕΒΡΟΥ
110780319	ΑΓΝΩΣΤΟΣ				474	100.00	1320			Σιτάρι	1320												
110780320	ΑΓΝΩΣΤΟΣ				287	100.00	1312			Σιτάρι	1312												
110780321	ΑΓΝΩΣΤΟΣ				43	100.00	363			Σιτάρι	363												
110780322	ΑΓΝΩΣΤΟΣ				29	100.00				Σιτάρι	29												
110780323	ΔΕΜΙΣΗ	ΠΑΝΑΓΙΩΤΑ		ΑΡΔΑΝΙΟ	290	100.00	796			Σιτάρι	796												
110780324	ΚΑΡΑΒΑΣΙΛΗΣ	ΓΕΩΡΓΙΟΣ		ΑΡΔΑΝΙΟ	329	100.00	1345			Σιτάρι	1345												
110780325	ΑΓΝΩΣΤΟΣ				77	100.00	506			Σιτάρι	506												
110780326	Δ.Δ. ΙΤΕΑΣ				945	100.00	3033			ΧΕΡΣΟ	3033												
110780327	Δ.Δ. ΙΤΕΑΣ				76	100.00	192			ΧΕΡΣΟ	192												
110780330	ΑΡΑΜΠΑΤΖΗ	ΜΑΡΙΑ		ΑΡΔΑΝΙΟ	761	100.00	2473			Σιτάρι	761												



(1) ΧΕΡΣΟ, ΔΑΣΟΣ, ΕΙΔΟΣ ΚΑΛΛΙΕΡΓΕΙΑΣ (ΠΡΟΒΛΕΨΗ) (2) ΚΤΙΣΜΑΤΑ, ΦΡΕΑΤΑ, ΠΕΡΙΦΡΑΞΕΙΣ, κλπ (3) ΜΙΚΡΑ Α, ΜΕΣΑΙΑ Β, ΜΕΓΑΛΑ Γ

3 OF 6


ΝΟΜΟΣ : ΕΒΡΟΥ 11
ΔΗΜΟΣ ΦΕΡΩΝ (ΜΕΛΙΑ, Δ.Δ ΦΕΡΩΝ, ΚΑΒΗΣΟΣ, ΙΤΕΑ, ΑΡΔΑΝΙΟ, ΒΡΥΣΟΥΛΑ, ΚΗΠΟΙ) 078

ΑΓΩΓΟΣ ΦΥΣΙΚΟΥ ΑΕΡΙΟΥ "ΑΛΕΞΑΝΔΡΟΥΠΟΛΗ (ΑΝΘΕΙΑ) - ΚΗΠΟΙ"

ΚΤΗΜΑΤΟΛΟΓΙΚΟΣ ΠΙΝΑΚΑΣ ΑΠΑΛΛΟΤΡΙΩΣΗΣ ΧΩΡΙΣ ΤΙΜΕΣ (ΑΡΙΘΜΗΤΙΚΟΣ)

ΚΩΔΙΚΟΣ	ΦΕΡΟΜΕΝΟΙ ΙΔΙΟΚΤΗΤΕΣ				ΑΠΟΖΗΜΙΟΥΜΕΝΗ ΕΚΤΑΣΗ ΔΟΥΛΕΙΑΣ (Α)					ΕΠΙΚΕΙΜΕΝΑ ΖΩΝΗΣ ΔΟΥΛΕΙΑΣ (Α)												ΣΥΝΟΛΙΚΗ ΑΠΟΖΗΜΙΩΣΗ (Ευρώ)	ΠΑΡΑΤΗΡΗΣΕΙΣ
										ΚΑΛΛΙΕΡΓΕΙΑ								ΔΕΝΔΡΑ ΚΑΙ ΦΥΤΑ					
	ΕΠΩΝΥΜΟ	ΟΝΟΜΑ	ΠΑΤΡΩΝΥΜΟ ή ΟΝΟΜΑ ΣΥΖΥΓΟΥ	ΤΟΠΟΣ ΔΙΑΜΟΝΗΣ (ΠΟΛΗ - ΧΩΡΙΟ)	ΖΩΝΗ 8Μ (4+4)	ΠΟΣΟΣΤΟ ΣΥΝ/ΣΙΑΣ %	ΖΩΝΗ ΔΟΥΛΕΙΑΣ(Α) Μ2	ΤΙΜΗ ΜΟΝΑΔΑΣ Ευρώ/Μ2	ΑΞΙΑ (Ευρώ)	ΕΙΔΟΣ (1)	ΕΠΙΦΑΝΕΙΑ Μ2	ΤΙΜΗ ΜΟΝΑΔΑΣ Ευρώ/τ.μ.	ΑΞΙΑ (Ευρώ)	ΚΑΤΑΣΚΕΥΕΣ (2)	ΟΓΚΟΣ (Μ3), ΕΠΙΦΑΝ.(Μ2), ΜΗΚΟΣ (Μ), ΤΕΜΑΧΙΑ	ΤΙΜΗ ΜΟΝΑΔΑΣ Ευρώ/τ.μ.	ΑΞΙΑ (Ευρώ)	ΕΙΔΟΣ (3)	ΤΕΜΑΧΙΑ	ΤΙΜΗ ΜΟΝΑΔΑΣ Ευρώ/τ.μ.	ΑΞΙΑ (Ευρώ)		
110780331	Δ.Δ ΑΡΔΑΝΙΟΥ				388	100.00	1996			ΧΕΡΣΟ	1996												
	ΣΥΝΟΛΑ				7749		26388																

ΕΘΝΙΚΟ ΤΥΠΟΓΡΑΦΕΙΟ
Για τεχνικούς λόγους στο σχεδιάγραμμα
έγινε σμίκρυνση κατά ποσοστό 55 %

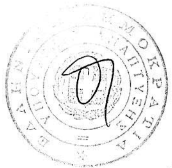

(1) ΧΕΡΣΟ, ΔΑΣΟΣ, ΕΙΔΟΣ ΚΑΛΛΙΕΡΓΕΙΑΣ (ΠΡΟΒΛΕΨΗ) (2) ΚΤΙΣΜΑΤΑ, ΦΡΕΑΤΑ, ΠΕΡΙΦΡΑΞΕΙΣ, κλπ (3) ΜΙΚΡΑ Α, ΜΕΣΑΙΑ Β, ΜΕΓΑΛΑ Γ

4 OF 6


ΝΟΜΟΣ : ΕΒΡΟΥ 11
ΔΗΜΟΣ : ΦΕΡΩΝ 078

ΑΓΩΓΟΣ ΦΥΣΙΚΟΥ ΑΕΡΙΟΥ " ΑΛΕΞΑΝΔΡΟΥΠΟΛΗ (ΑΝΘΕΙΑ) - ΚΗΠΟΙ "

ΚΤΗΜΑΤΟΛΟΓΙΚΟΣ ΠΙΝΑΚΑΣ ΑΠΑΛΛΟΤΡΙΩΣΗΣ ΧΩΡΙΣ ΤΙΜΕΣ (ΑΡΙΘΜΗΤΙΚΟΣ)

ΚΩΔΙΚΟΣ	ΦΕΡΟΜΕΝΟΙ ΙΔΙΟΚΤΗΤΕΣ				ΑΠΟΖΗΜΙΟΥΜΕΝΗ ΕΚΤΑΣΗ ΔΟΥΛΕΙΑΣ (Α)						ΕΠΙΚΕΙΜΕΝΑ ΖΩΝΗΣ ΔΟΥΛΕΙΑΣ (Α)													ΣΥΝΟΛΙΚΗ ΑΠΟΖΗΜΙΩΣΗ (Ευρώ)	ΠΑΡΑΤΗΡΗΣΕΙΣ
											ΚΑΛΛΙΕΡΓΕΙΑ								ΔΕΝΔΡΑ ΚΑΙ ΦΥΤΑ					
	ΕΠΩΝΥΜΟ	ΟΝΟΜΑ	ΠΑΤΡΩΝΥΜΟ ή ΟΝΟΜΑ ΣΥΖΥΓΟΥ	ΤΟΠΟΣ ΔΙΑΜΟΝΗΣ (ΠΟΛΗ - ΧΩΡΙΟ)	ΖΩΝΗ 8Μ (4+4)	ΠΟΣΟΣΤΟ ΣΥΝ/ΣΙΑΣ %	ΑΡΙΘΜΟΣ ΑΓΡ/ΧΙΟΥ ΔΙΑΝΟΜΗΣ	ΖΩΝΗ ΔΟΥΛΕΙΑΣ(Α) Μ2	ΤΙΜΗ ΜΟΝΑΔΑΣ Ευρώ/Μ2	ΑΞΙΑ (Ευρώ)	ΕΙΔΟΣ (1)	ΕΠΙΦΑΝΕΙΑ Μ2	ΤΙΜΗ ΜΟΝΑΔΑΣ Ευρώ/τ.μ.	ΑΞΙΑ (Ευρώ)	ΚΑΤΑΣΚΕΥΕΣ (2)	ΟΓΚΟΣ (Μ3), ΕΠΙΦΑΝ.(Μ2), ΜΗΚΟΣ (Μ), ΤΕΜΑΧΙΑ	ΤΙΜΗ ΜΟΝΑΔΑΣ Ευρώ/τ.μ.	ΑΞΙΑ (Ευρώ)	ΕΙΔΟΣ (3)	ΤΕΜΑΧΙΑ	ΤΙΜΗ ΜΟΝΑΔΑΣ Ευρώ/τ.μ.	ΑΞΙΑ (Ευρώ)		
068	ΔΗΜΟΣ ΦΕΡΩΝ / ΔΗΜΟΤΙΚΟ ΔΙΑΜΕΡΙΣΜΑ ΠΥΛΑΙΑΣ				32993	ΣΥΝΟΛΑ		95369																
078	ΔΗΜΟΣ ΦΕΡΩΝ (ΜΕΛΙΑ, Δ.Δ. ΦΕΡΩΝ, ΚΑΒΗΣΟΣ, ΙΤΕΑ, ΑΡΔΑΝΙΟ, ΒΡΥΣΟΥΛΑ, ΚΗΠΟΙ)				107613	ΣΥΝΟΛΑ		379987																
058	ΔΗΜΟΣ ΦΕΡΩΝ / ΠΕΡΙΟΧΕΣ ΠΕΠΛΟΥ, ΓΕΜΙΣΤΗΣ				31195	ΣΥΝΟΛΑ		101852																
	ΓΕΝΙΚΟ ΣΥΝΟΛΟ				171801			577208																

ΕΘΝΙΚΟ ... Για τεχνικούς λόγους στο σχεδιάγραμμα έγινε σμίκρυνση κατά ποσοστό %

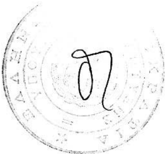

5 OF 6


ΝΟΜΟΣ : ΕΒΡΟΥ 11

ΑΓΩΓΟΣ ΦΥΣΙΚΟΥ ΑΕΡΙΟΥ " ΑΛΕΞΑΝΔΡΟΥΠΟΛΗ (ΑΝΘΕΙΑ) - ΚΗΠΟΙ "

ΚΤΗΜΑΤΟΛΟΓΙΚΟΣ ΠΙΝΑΚΑΣ ΑΠΑΛΛΟΤΡΙΩΣΗΣ ΧΩΡΙΣ ΤΙΜΕΣ (ΑΡΙΘΜΗΤΙΚΟΣ)


ΚΩΔΙΚΟΣ	ΦΕΡΟΜΕΝΟΙ ΙΔΙΟΚΤΗΤΕΣ				ΑΠΟΖΗΜΙΟΥΜΕΝΗ ΕΚΤΑΣΗ ΔΟΥΛΕΙΑΣ (Α)						ΕΠΙΚΕΙΜΕΝΑ ΖΩΝΗΣ ΔΟΥΛΕΙΑΣ (Α)												ΣΥΝΟΛΙΚΗ ΑΠΟΖΗΜΙΩΣΗ (Ευρώ)	ΠΑΡΑΤΗΡΗΣΕΙΣ
											ΚΑΛΛΙΕΡΓΕΙΑ								ΔΕΝΔΡΑ ΚΑΙ ΦΥΤΑ					
	ΕΠΩΝΥΜΟ	ΟΝΟΜΑ	ΠΑΤΡΩΝΥΜΟ ή ΟΝΟΜΑ ΣΥΖΥΓΟΥ	ΤΟΠΟΣ ΔΙΑΜΟΝΗΣ (ΠΟΛΗ - ΧΩΡΙΟ)	ΖΩΝΗ 8Μ (4+4)	ΠΟΣΟΣΤΟ ΣΥΝ/ΣΙΑΣ %	ΑΡΙΘΜΟΣ ΑΓΡ/ΧΙΟΥ ΔΙΑΝΟΜΗΣ	ΖΩΝΗ ΔΟΥΛΕΙΑΣ(Α) Μ2	ΤΙΜΗ ΜΟΝΑΔΑΣ Ευρώ/Μ2	ΑΞΙΑ (Ευρώ)	ΕΙΔΟΣ (1)	ΕΠΙΦΑΝΕΙΑ Μ2	ΤΙΜΗ ΜΟΝΑΔΑΣ Ευρώ/τ.μ.	ΑΞΙΑ (Ευρώ)	ΚΑΤΑΣΚΕΥΕΣ (2)	ΟΓΚΟΣ (Μ3), ΕΠΙΦΑΝ.(Μ2), ΜΗΚΟΣ (Μ), ΤΕΜΑΧΙΑ	ΤΙΜΗ ΜΟΝΑΔΑΣ Ευρώ/τ.μ.	ΑΞΙΑ (Ευρώ)	ΕΙΔΟΣ (3)	ΤΕΜΑΧΙΑ	ΤΙΜΗ ΜΟΝΑΔΑΣ Ευρώ/τ.μ.	ΑΞΙΑ (Ευρώ)		
	ΔΗΜΟΣ ΤΡΑΪΑΝΟΥΠΟΛΗΣ				35636	ΣΥΝΟΛΑ		116163																
	ΔΗΜΟΣ ΦΕΡΩΝ				171801	ΣΥΝΟΛΑ		577208																
	ΔΗΜΟΣ ΤΥΧΕΡΟΥ				5369	ΣΥΝΟΛΑ		17656																
	ΓΕΝΙΚΟ ΣΥΝΟΛΟ				213806			711027																


Για τεχνικούς λόγους στο σχεδιάγραμμα έγινε σμίκρυνση κατά ποσοστό 55 %

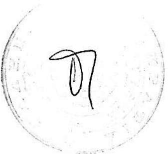


6 OF6


(1) ΧΕΡΣΟ, ΔΑΣΟΣ, ΕΙΔΟΣ ΚΑΛΛΙΕΡΓΕΙΑΣ (ΠΡΟΒΛΕΨΗ) (2) ΚΤΙΣΜΑΤΑ, ΦΡΕΑΤΑ, ΠΕΡΙΦΡΑΞΕΙΣ, κλπ (3) ΜΙΚΡΑ Α, ΜΕΣΑΙΑ Β, ΜΕΓΑΛΑ Γ

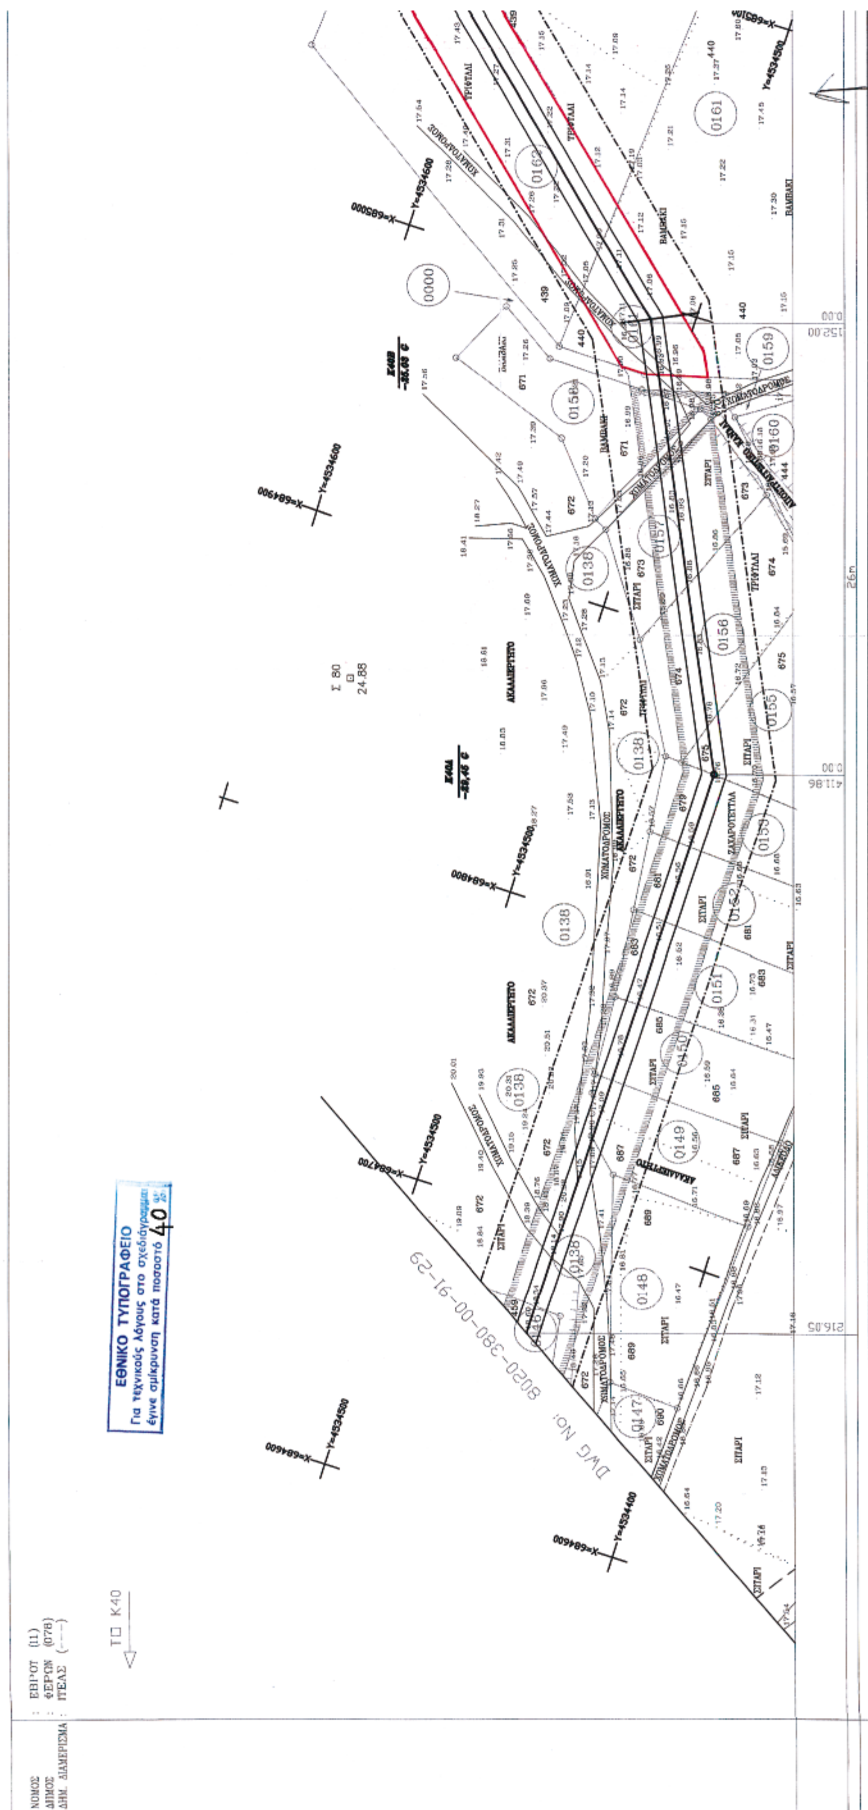
ΕΘΝΙΚΟ ΤΥΠΟΓΡΑΦΕΙΟ
Για τεχνικούς λόγους στο σχεδιάγραμμα έγινε σμίκρυνση κατά ποσοστό 40%
DWG No: 8020-380-00-91-29
ΤΟ Κ40
ΝΟΜΟΣ : ΕΒΡΟΥ (11)
ΔΗΜΟΣ : ΦΕΡΩΝ (078)
ΔΗΜ. ΔΙΑΜΕΡΙΣΜΑ : ΙΤΕΑΣ (---)

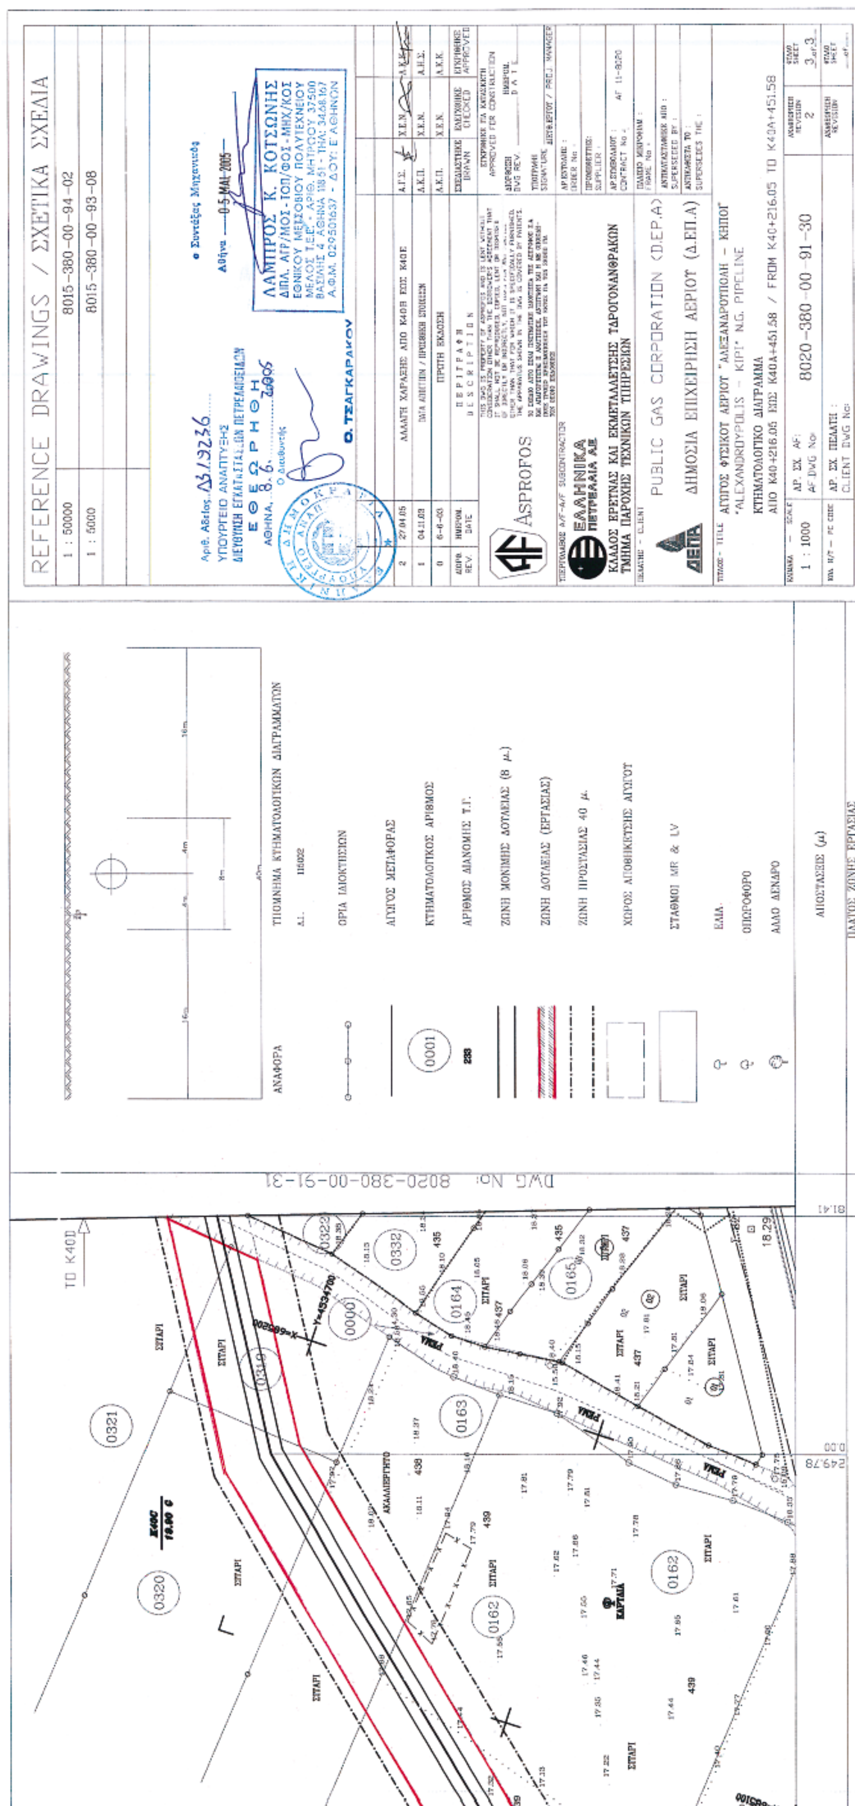

REFERENCE DRAWINGS / ΣΧΕΤΙΚΑ ΣΧΕΔΙΑ
1 : 50000 8015-380-00-94-02
1 : 5000 8015-380-00-93-08
ΥΠΟΥΡΓΕΙΟ ΑΝΑΠΤΥΞΗΣ
Θ. ΤΣΑΓΚΑΡΑΚΟΥ
ΛΑΜΠΡΟΣ Κ. ΚΟΤΣΩΝΗΣ
ΑΛΛΑΓΗ ΧΑΡΑΞΗΣ ΑΠΟ Κ40Β ΕΩΣ Κ40Ε
ΠΡΩΤΗ ΕΚΔΟΣΗ
ΠΕΡΙΓΡΑΦΗ
DESCRIPTION
ASPROFOS
ΕΛΛΗΝΙΚΑ ΠΕΤΡΕΛΑΙΑ ΑΕ
ΚΛΑΔΟΣ ΕΡΕΥΝΑΣ ΚΑΙ ΕΚΜΕΤΑΛΛΕΥΣΗΣ ΥΔΡΟΓΟΝΑΝΘΡΑΚΩΝ
ΤΜΗΜΑ ΠΑΡΟΧΗΣ ΤΕΧΝΙΚΩΝ ΥΠΗΡΕΣΙΩΝ
PUBLIC GAS CORPORATION (D.E.P.A)
ΔΗΜΟΣΙΑ ΕΠΙΧΕΙΡΗΣΗ ΑΕΡΙΟΥ (Δ.ΕΠ.Α)
ΑΓΩΓΟΣ ΦΥΣΙΚΟΥ ΑΕΡΙΟΥ "ΑΛΕΞΑΝΔΡΟΥΠΟΛΗ - ΚΗΠΟΙ"
"ALEXANDROUPOLIS - KIPI" N.G. PIPELINE
ΚΤΗΜΑΤΟΛΟΓΙΚΟ ΔΙΑΓΡΑΜΜΑ
ΑΠΟ Κ40+216.05 ΕΩΣ Κ40Α+451.58 / FROM K40+216.05 TO K40A+451.58
1 : 1000
8020-380-00-91-30
ΥΠΟΜΝΗΜΑ ΚΤΗΜΑΤΟΛΟΓΙΚΩΝ ΔΙΑΓΡΑΜΜΑΤΩΝ
ΑΝΑΦΟΡΑ
ΟΡΙΑ ΙΔΙΟΚΤΗΣΙΩΝ
ΑΓΩΓΟΣ ΜΕΤΑΦΟΡΑΣ
ΚΤΗΜΑΤΟΛΟΓΙΚΟΣ ΑΡΙΘΜΟΣ
ΑΡΙΘΜΟΣ ΔΙΑΝΟΜΗΣ Τ.Γ.
ΖΩΝΗ ΜΟΝΙΜΗΣ ΔΟΥΛΕΙΑΣ (8 μ.)
ΖΩΝΗ ΔΟΥΛΕΙΑΣ (ΕΡΓΑΣΙΑΣ)
ΖΩΝΗ ΠΡΟΣΤΑΣΙΑΣ 40 μ.
ΧΩΡΟΣ ΑΠΟΘΗΚΕΥΣΗΣ ΑΓΩΓΟΥ
ΣΤΑΘΜΟΙ MR & LV
ΕΛΙΑ
ΟΠΩΡΟΦΟΡΟ
ΑΛΛΟ ΔΕΝΔΡΟ
ΑΠΟΣΤΑΣΕΙΣ (μ)
ΠΛΑΤΟΣ ΖΩΝΗΣ ΕΡΓΑΣΙΑΣ
DWG No: 8020-380-00-91-31
TO K40D
ΣΙΤΑΡΙ
ΑΚΑΛΛΙΕΡΓΗΤΟ
ΡΕΜΑ
ΚΑΡΥΔΙΑ
0321
0320
0319
0322
0332
0000
0164
0165
0163
0162

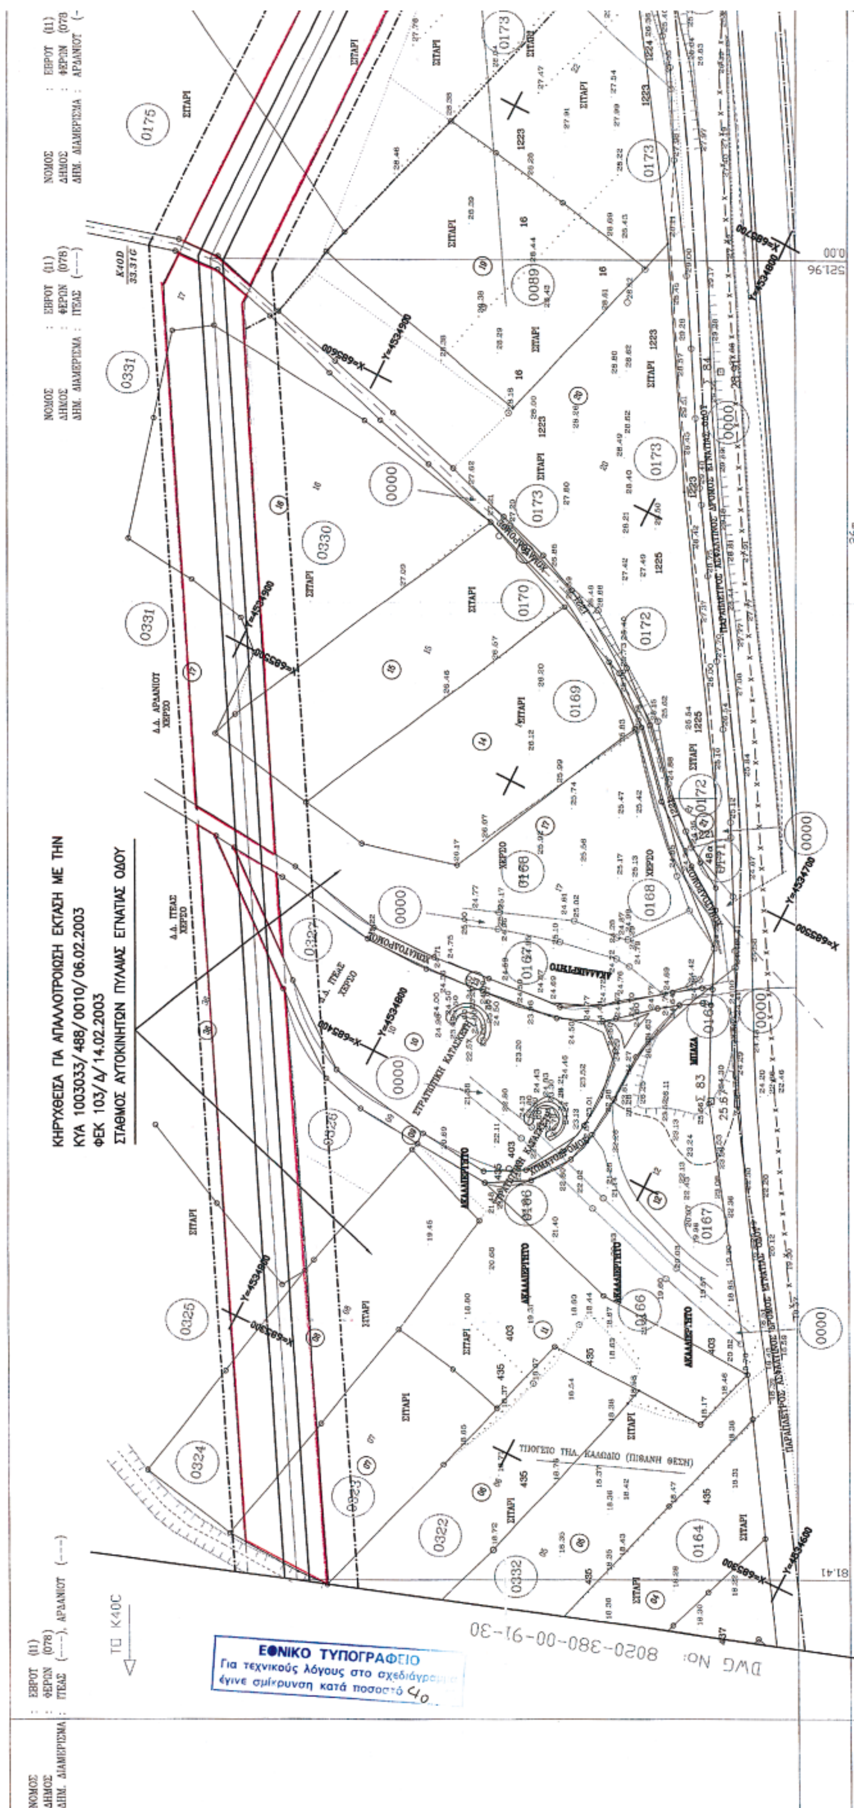
ΚΗΡΥΧΘΕΙΣΑ ΓΙΑ ΑΠΑΛΛΟΤΡΙΩΣΗ ΕΚΤΑΣΗ ΜΕ ΤΗΝ
ΚΥΑ 1003033/488/0010/06.02.2003
ΦΕΚ 103/Δ/14.02.2003
ΣΤΑΘΜΟΣ ΑΥΤΟΚΙΝΗΤΩΝ ΠΥΛΑΙΑΣ ΕΓΝΑΤΙΑΣ ΟΔΟΥ
ΝΟΜΟΣ : ΕΒΡΟΥ (11)
ΔΗΜΟΣ : ΦΕΡΩΝ (078)
ΔΗΜ. ΔΙΑΜΕΡΙΣΜΑ : ΑΡΔΑΝΙΟΥ
ΔΗΜ. ΔΙΑΜΕΡΙΣΜΑ : ΠΥΛΑΙΑΣ (---)
ΣΙΤΑΡΙ
ΤΟ Κ40C
ΤΟ Κ40D
ΥΠΟΓΕΙΟ ΤΗΛ. ΚΑΛΩΔΙΟ (ΠΙΘΑΝΗ ΘΕΣΗ)
DWG No: 8020-380-00-91-30
ΕΘΝΙΚΟ ΤΥΠΟΓΡΑΦΕΙΟ
Για τεχνικούς λόγους στο σχεδιάγραμμα
έγινε σμίκρυνση κατά ποσοστό 40

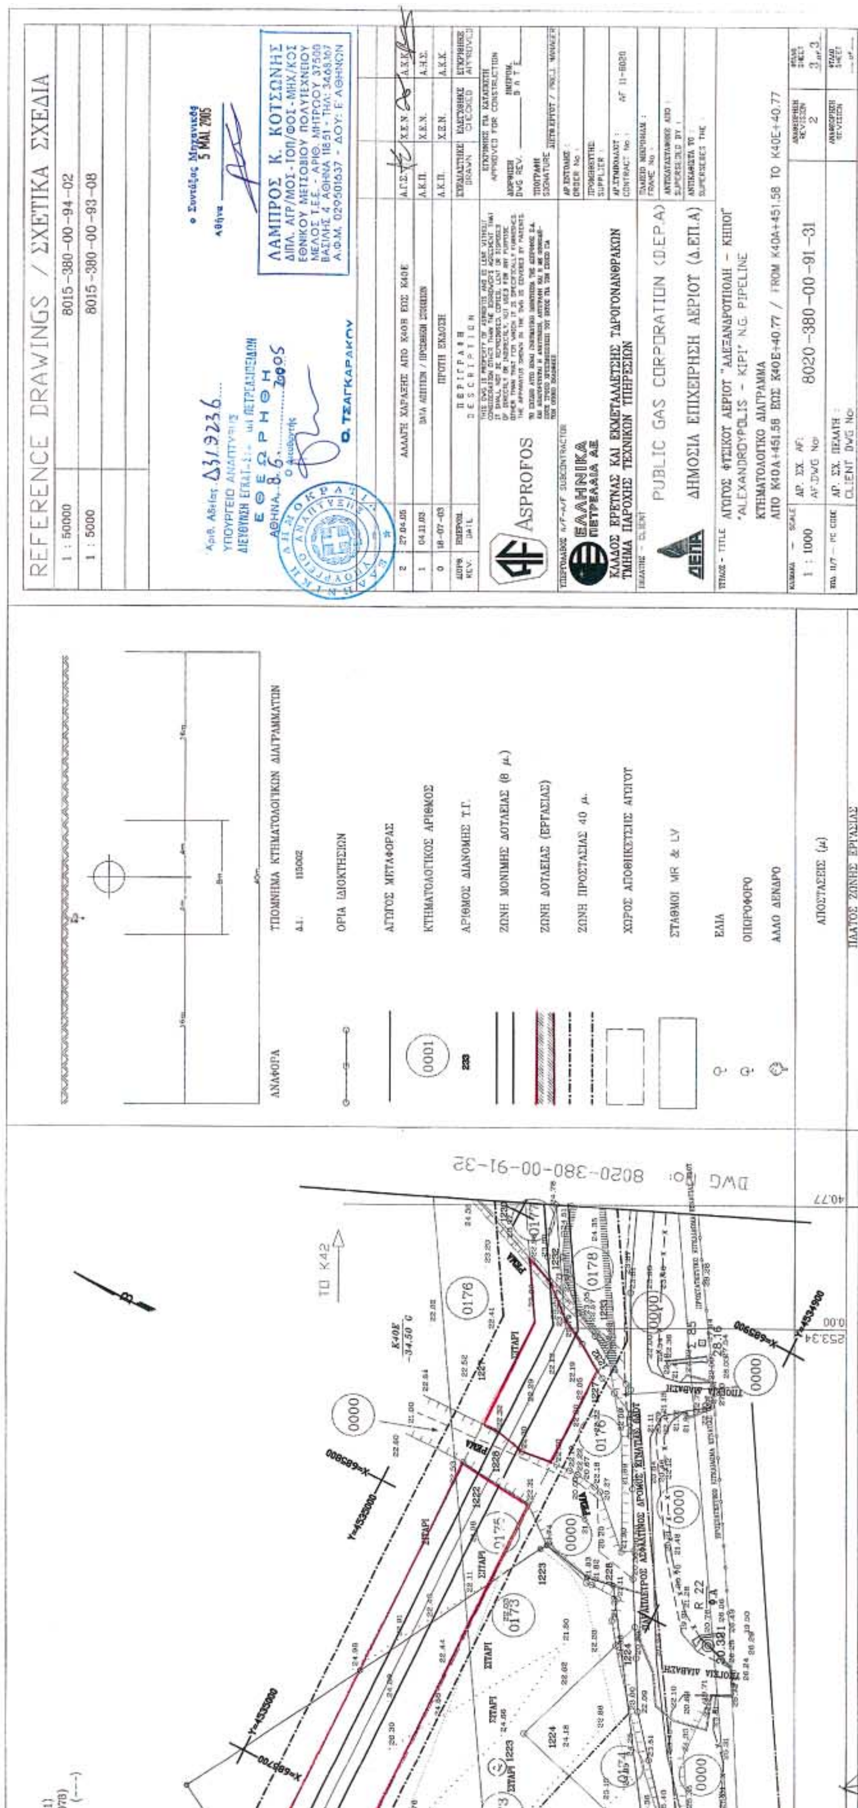

REFERENCE DRAWINGS / ΣΧΕΤΙΚΑ ΣΧΕΔΙΑ
1 : 50000
8015-380-00-94-02
1 : 5000
8015-380-00-93-08
ΛΑΜΠΡΟΣ Κ. ΚΟΤΣΩΝΗΣ
ASPROFOS
PUBLIC GAS CORPORATION (DEP.A)
ΔΗΜΟΣΙΑ ΕΠΙΧΕΙΡΗΣΗ ΑΕΡΙΟΥ (Δ.ΕΠ.Α)
ΑΓΩΓΟΣ ΦΥΣΙΚΟΥ ΑΕΡΙΟΥ "ΑΛΕΞΑΝΔΡΟΥΠΟΛΗ - ΚΗΠΟΙ"
"ALEXANDROUPOLIS - KIPI" N.G. PIPELINE
ΚΤΗΜΑΤΟΛΟΓΙΚΟ ΔΙΑΓΡΑΜΜΑ
ΑΠΟ Κ40Α+451.58 ΕΩΣ Κ40Ε+40.77 / FROM K40A+451.58 TO K40E+40.77
8020-380-00-91-31
ΑΝΑΦΟΡΑ
ΤΥΠΟΠΟΙΗΜΑ ΚΤΗΜΑΤΟΛΟΓΙΚΩΝ ΔΙΑΓΡΑΜΜΑΤΩΝ
ΟΡΙΑ ΙΔΙΟΚΤΗΣΙΩΝ
ΑΓΩΓΟΣ ΜΕΤΑΦΟΡΑΣ
ΚΤΗΜΑΤΟΛΟΓΙΚΟΣ ΑΡΙΘΜΟΣ
ΑΡΙΘΜΟΣ ΔΙΑΝΟΜΗΣ Τ.Γ.
ΖΩΝΗ ΜΟΝΙΜΗΣ ΔΟΥΛΕΙΑΣ (8 μ.)
ΖΩΝΗ ΔΟΥΛΕΙΑΣ (ΕΡΓΑΣΙΑΣ)
ΖΩΝΗ ΠΡΟΣΤΑΣΙΑΣ 40 μ.
ΧΩΡΟΣ ΑΠΟΘΗΚΕΥΣΗΣ ΑΓΩΓΟΥ
ΣΤΑΘΜΟΙ MR & LV
ΕΛΙΑ
ΟΠΩΡΟΦΟΡΟ
ΑΛΛΟ ΔΕΝΔΡΟ
ΑΠΟΣΤΑΣΕΙΣ (μ)
ΠΛΑΤΟΣ ΖΩΝΗΣ ΕΡΓΑΣΙΑΣ
DWG No: 8020-380-00-91-32
ΤΟ Κ42
ΣΙΤΑΡΙ